ΕΦΗΜΕΡΙΣ ΤΗΣ ΚΥΒΕΡΝΗΣΕΩΣ

ΤΗΣ ΕΛΛΗΝΙΚΗΣ ΔΗΜΟΚΡΑΤΙΑΣ

ΤΕΥΧΟΣ ΤΕΤΑΡΤΟ **Αρ. Φύλλου 157**

8 Απριλίου 2008

ΠΕΡΙΕΧΟΜΕΝΑ

ΑΠΟΦΑΣΕΙΣ

ΔΙΟΡΘΩΣΕΙΣ ΣΦΑΛΜΑΤΩΝ

ΑΠΟΦΑΣΕΙΣ

Αριθμ. 16983/1028 (1)

Έγκριση καθορισμού οριοθέτησης τμήματος του ρέματος «ΒΟΥΡΛΟΥΜΗ» στο Δ.Δ. Ρίου του Δήμου Ρίου, Νομ. Αχαΐας.

Ο ΓΕΝΙΚΟΣ ΓΡΑΜΜΑΤΕΑΣ ΠΕΡΙΦΕΡΕΙΑΣ
ΔΥΤΙΚΗΣ ΕΛΛΑΔΑΣ

Έχοντας υπόψη:

1. Το ν. 3200/1955 περί διοικητικής αποκέντρωσης, όπως τροποποιήθηκε και συμπληρώθηκε μεταγενέστερα.

2. Τις διατάξεις του π.δ. 39/1983 περί μεταβιβάσεως αρμοδιοτήτων του Υπουργού Δημ. Έργων στις Περιφερειακές Υπηρεσίες.

3. Τις διατάξεις του άρθρου 66 του ν. 1622/1986 «περί Τοπικής Αυτοδιοίκησης Περιφερειακής Ανάπτυξης και δημοκρατικού προγραμματισμού» όπως αντικαταστάθηκε με τις διατάξεις της παρ.5 του άρθρου 33 του ν. 1832/1989.

4. Τις διατάξεις του ν. 2503/1997 «Διοίκηση, οργάνωση, στελέχωση της Περιφέρειας, ρύθμιση θεμάτων για την Τοπική Αυτοδιοίκηση και άλλες διατάξεις».

5. Την υπ' αριθμ. 33/1998 εγκύκλιο του ΥΠΕΧΩΔΕ «Αστυνόμευση ρεμάτων και συντήρηση αντιπλ/κών έργων».

6. Το ν. 3010/2002 «Εναρμόνιση του ν. 1650/1986 με τις οδηγίες 97/11 Ε.Ε και 96/61 Ε.Ε διαδικασία οριοθέτησης και ρυθμίσεις θεμάτων για τα υδατορέματα και άλλες διατάξεις».

7. Την υπ' αριθμ. 9622/2.9.2002 απόφαση του Γεν. Γραμματέα Περιφέρειας Δυτικής Ελλάδας «περί αναθέσεως μέρους των αρμοδιοτήτων Γεν. Γραμματέα στο Διευθυντή Δημοσίων Έργων».

8. Το υπ' αριθμ. 11278/2005 (Φ.Ε.Κ 1434/18.10.2005, τ. Β») απόφαση του Γεν. Γραμματέα Περιφέρειας Δυτικής Ελλάδας «περί αναθέσεως μέρους των αρμοδιοτήτων Γεν. Γραμματέα στον Γεν. Διευθυντή ΠΔΕ».

9. Το από 20.4.2007 απόσπασμα από το πρακτικό αρ. 8/2007 της συνεδρίασης του Δημοτικού Συμβουλίου του Δήμου Ρίου Ν. Αχαΐας (αρ. απόφασης 166/2007).

10. Τα με υπ' αριθμ. Η. 4457/22.2.2008 έγγραφο της Δ.Τ.Υ.Ν. Αχαΐας με το οποίο μας διαβίβασε την από Οκτωβρίου 2007 Τεχνική Έκθεση Υδρολογικής-Υδραυλικής μελέτης και Περιβαλλοντικών στοιχείων που συντάχθηκαν από την ΜΕΔΕ Β. Χριστόπουλος - Α. Αλεβίζος - Η. Κέντρος Ε.Ε. και τα από Οκτωβρίου 2007

Τοπογραφικά Διαγράμματα (Σχέδια 1.1, 1.2, 1.3, 1.4, 1.5, 1.6, 1.7, 1.8) στα οποία σημειώνονται με μπλε γραμμή (γραμμή οριοθέτησης) που καθορίζεται από τους αριθμούς 1, 2, 3, 4........ 131, 132, 133, 134, 135 και κόκκινη γραμμή (γραμμή πλημμύρας) οι οριογραμμές καθορισμού της οριοθέτησης τμήματος του ρέματος «ΒΟΥΡΛΟΥΜΗ» στο Δ.Δ. Ρίου του Δήμου Ρίου Νομού Αχαΐας, όπως τα παραπάνω ελέγχθηκαν και θεωρήθηκαν από την υπόψη Υπηρεσία (Δ.Τ.Υ.Ν. Αχαΐας) αποφασίζουμε:


Εγκρίνουμε τον καθορισμό των οριογραμμών του τμήματος του ρέματος «ΒΟΥΡΛΟΥΜΗ» στο Δ.Δ. Ρίου του Δήμου Ρίου Ν. Αχαΐας, που φαίνονται στα Τοπογραφικά διαγράμματα (Σχέδια 1.1, 1.2, 1.3, 1.4, 1.5, 1.6, 1.7, 1.8) με μπλε και κόκκινη γραμμή και σημειώνονται με τους αριθμούς που αναγράφονται στην παραπάνω παρ. 10, όπως αυτές καθορίστηκαν από την Υδρολογική-Υδραυλική μελέτη που συντάχθηκε από την ΜΕΔΕ Β. Χριστόπουλος-Α. Αλεβίζος-Η. Κέντρος Ε.Ε. ελέγχθηκαν και θεωρήθηκαν από την Δ.Τ.Υ Νομού Αχαΐας.


Η απόφαση αυτή να δημοσιευθεί στην Εφημερίδα της Κυβερνήσεως.

Πάτρα, 11 Μαρτίου 2008

Με εντολή Γενικού Γραμματέα Περιφέρειας
Ο Γενικός Διευθυντής Περιφέρειας
ΝΙΚΟΛΑΟΣ ΤΣΩΛΗΣ


ΕΘΝΙΚΟ ΤΥΠΟΓΡΑΦΕΙΟ
Για τεχνικούς λόγους στο σχεδιάγραμμα έγινε σμίκρυνση κατά ποσοστό 78 %

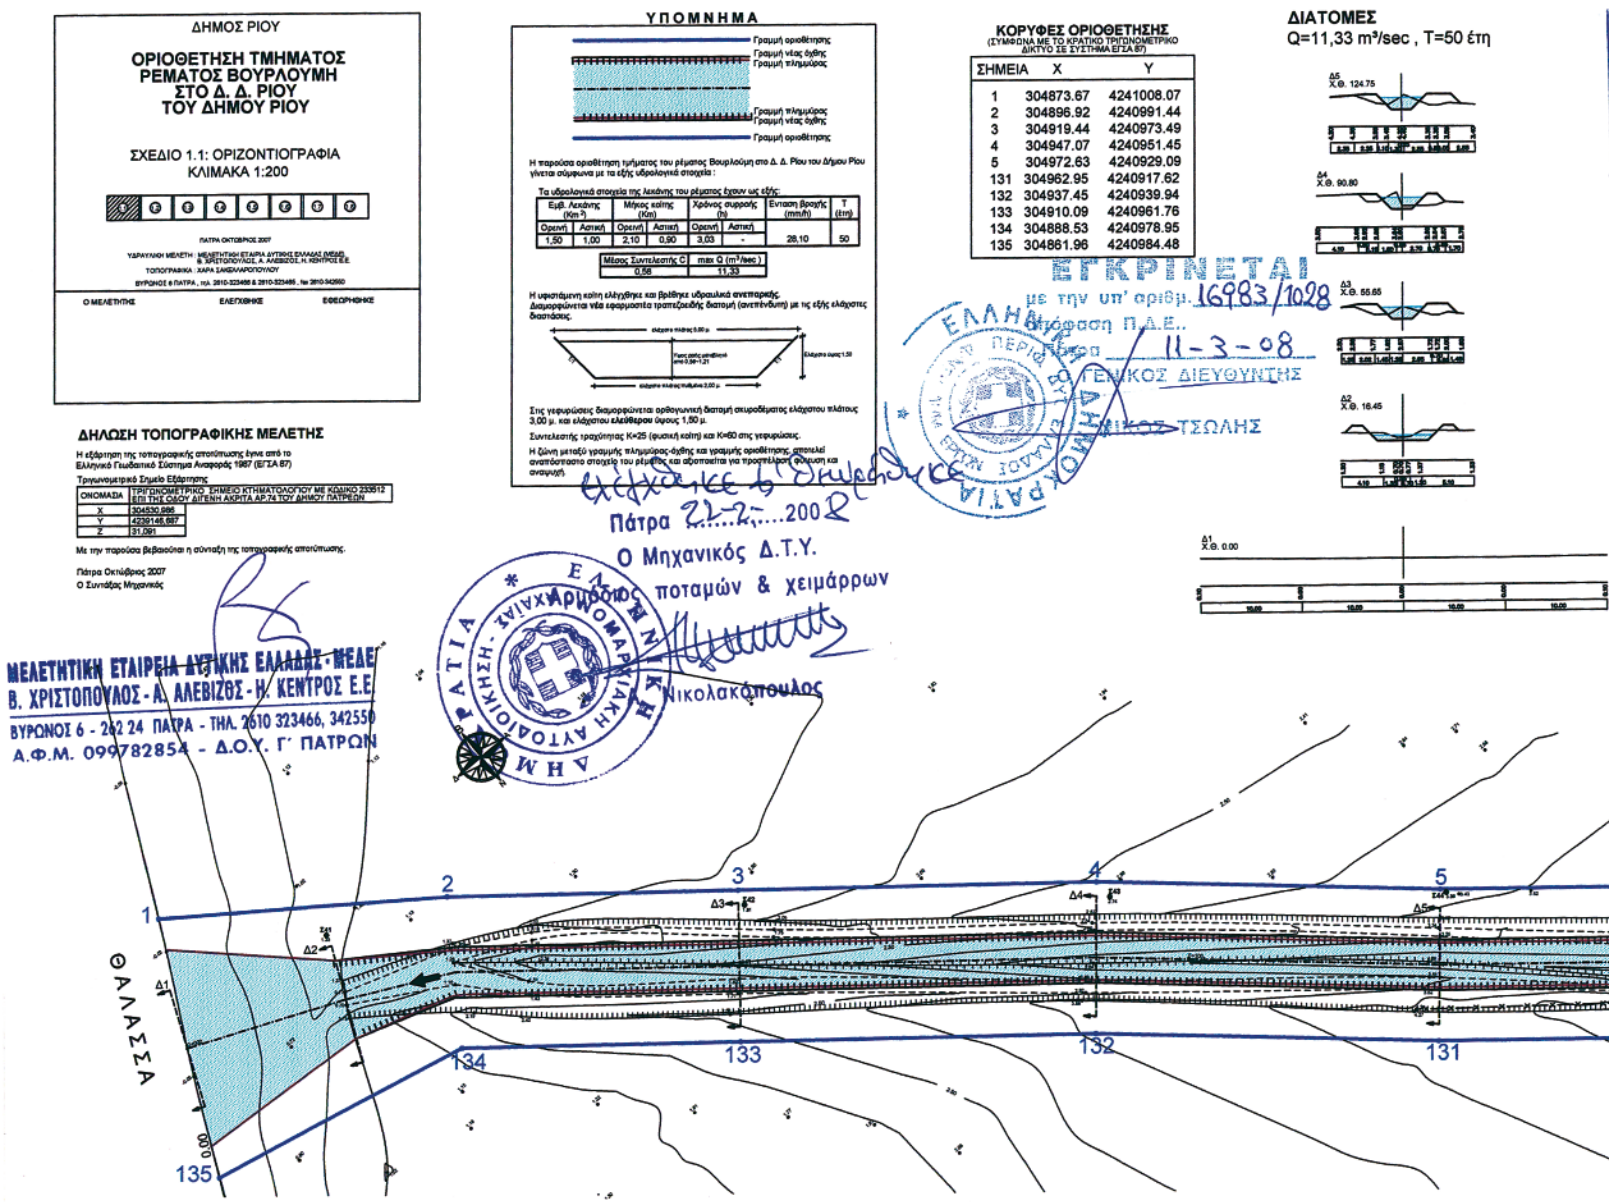


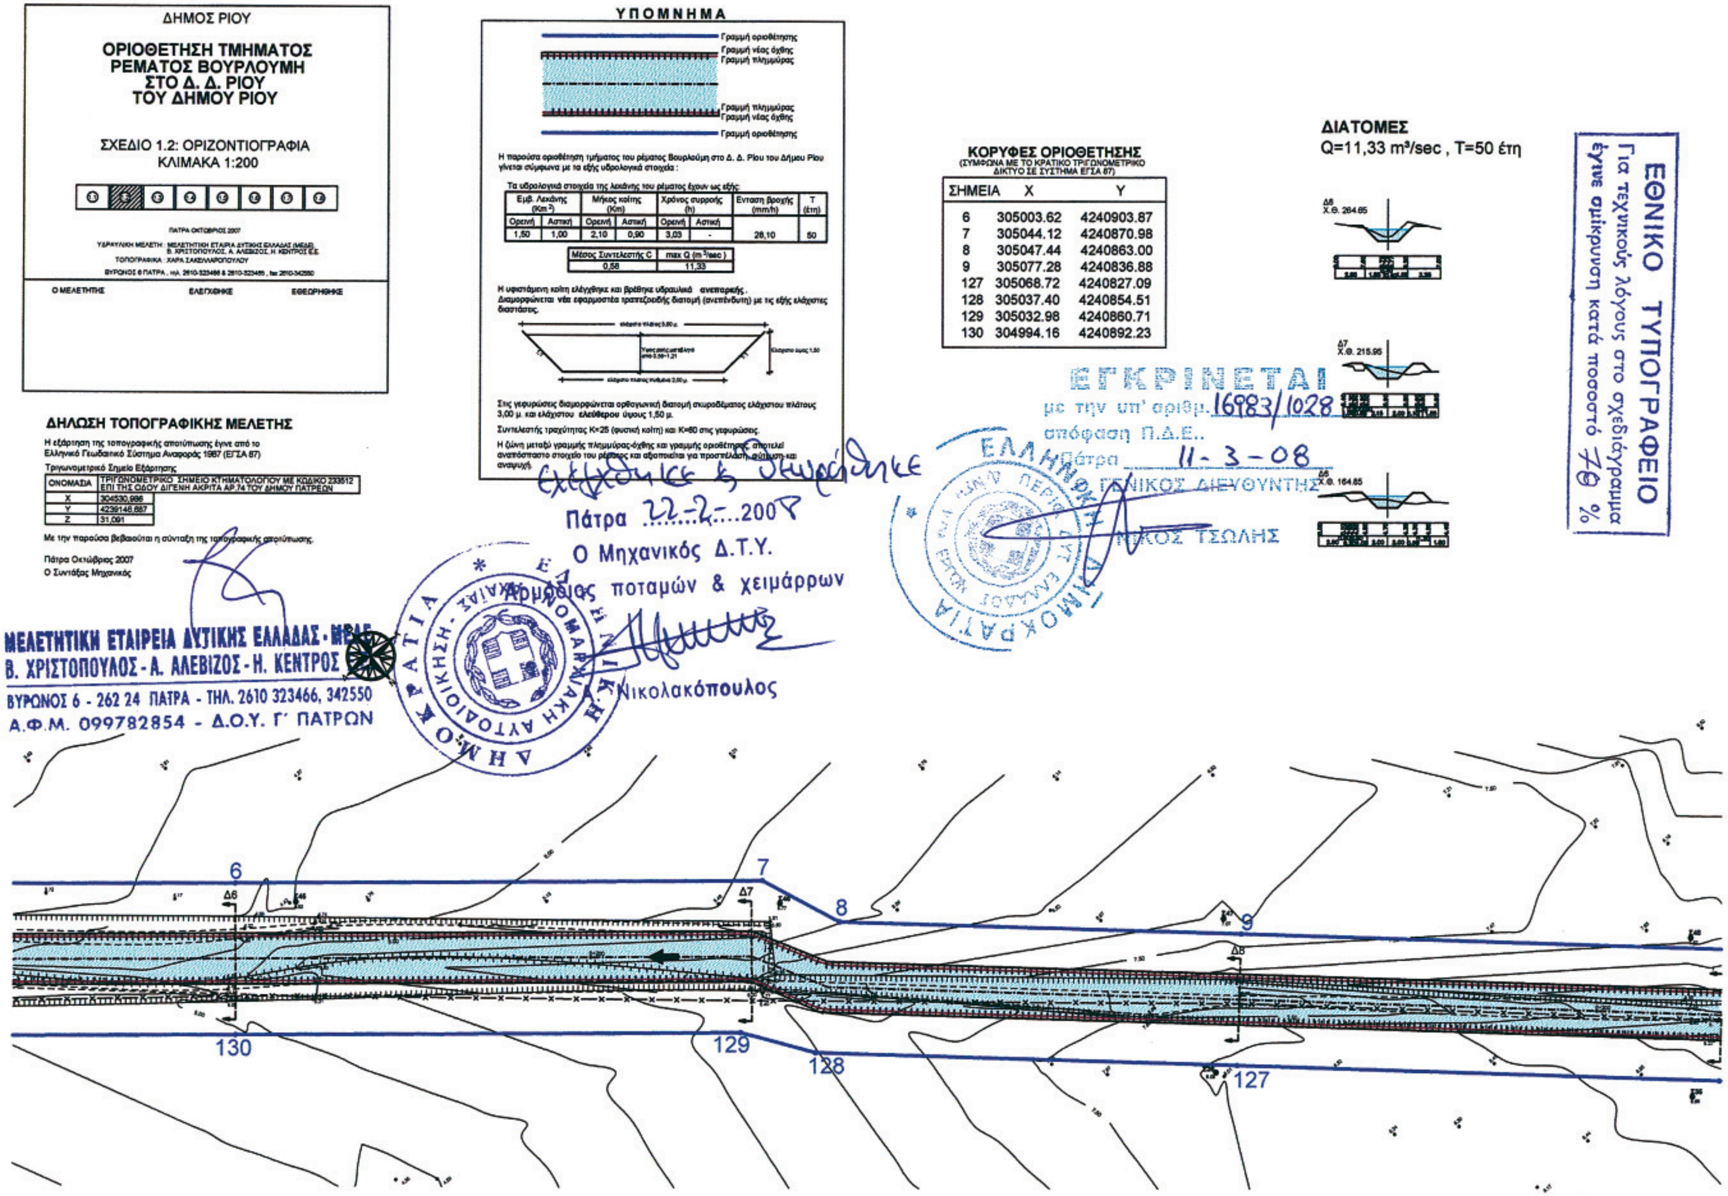


ΣΗΜΕΙΑ	X	Y
6	305003.62	4240903.87
7	305044.12	4240870.98
8	305047.44	4240863.00
9	305077.28	4240836.88
127	305068.72	4240827.09
128	305037.40	4240854.51
129	305032.98	4240860.71
130	304994.16	4240892.23

ΕΘΝΙΚΟ ΤΥΠΟΓΡΑΦΕΙΟ
Για τεχνικούς λόγους στο σχεδιάγραμμα έγινε σμίκρυνση κατά ποσοστό 78 %

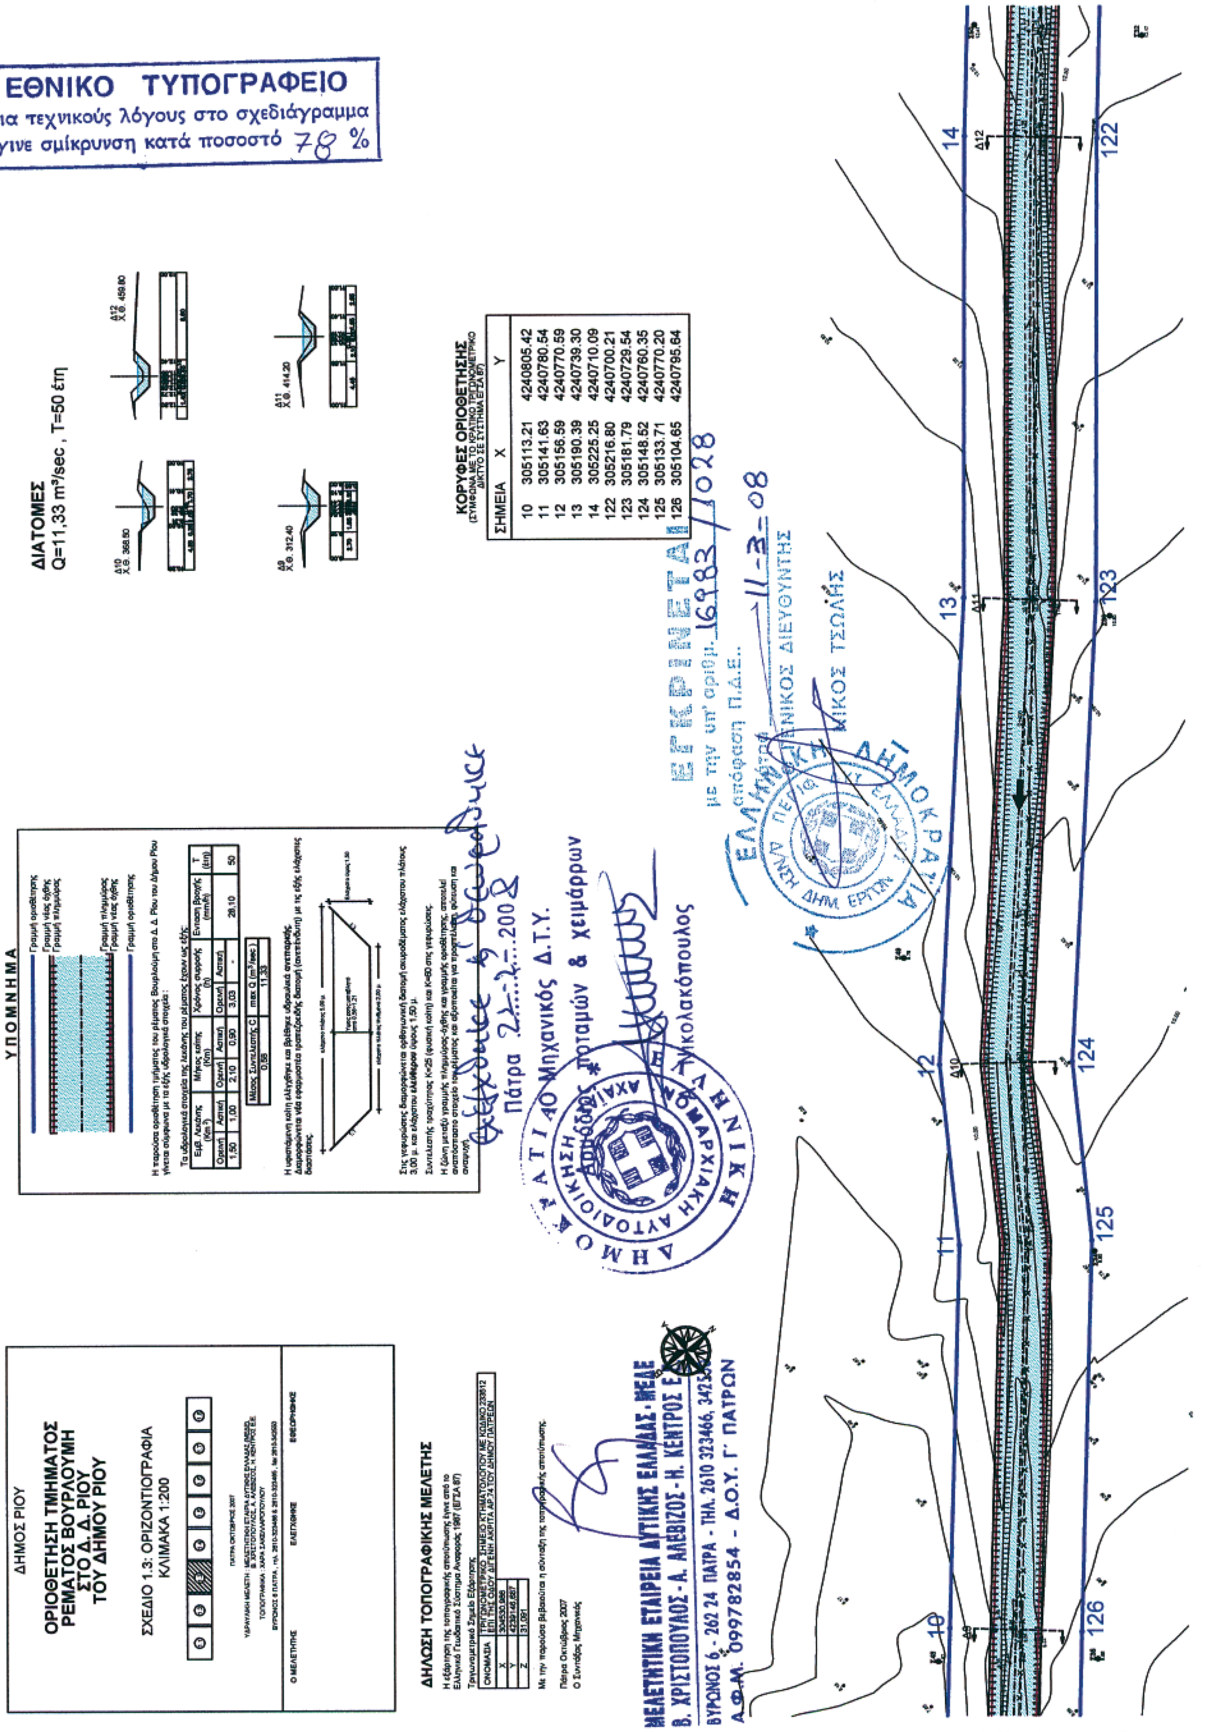

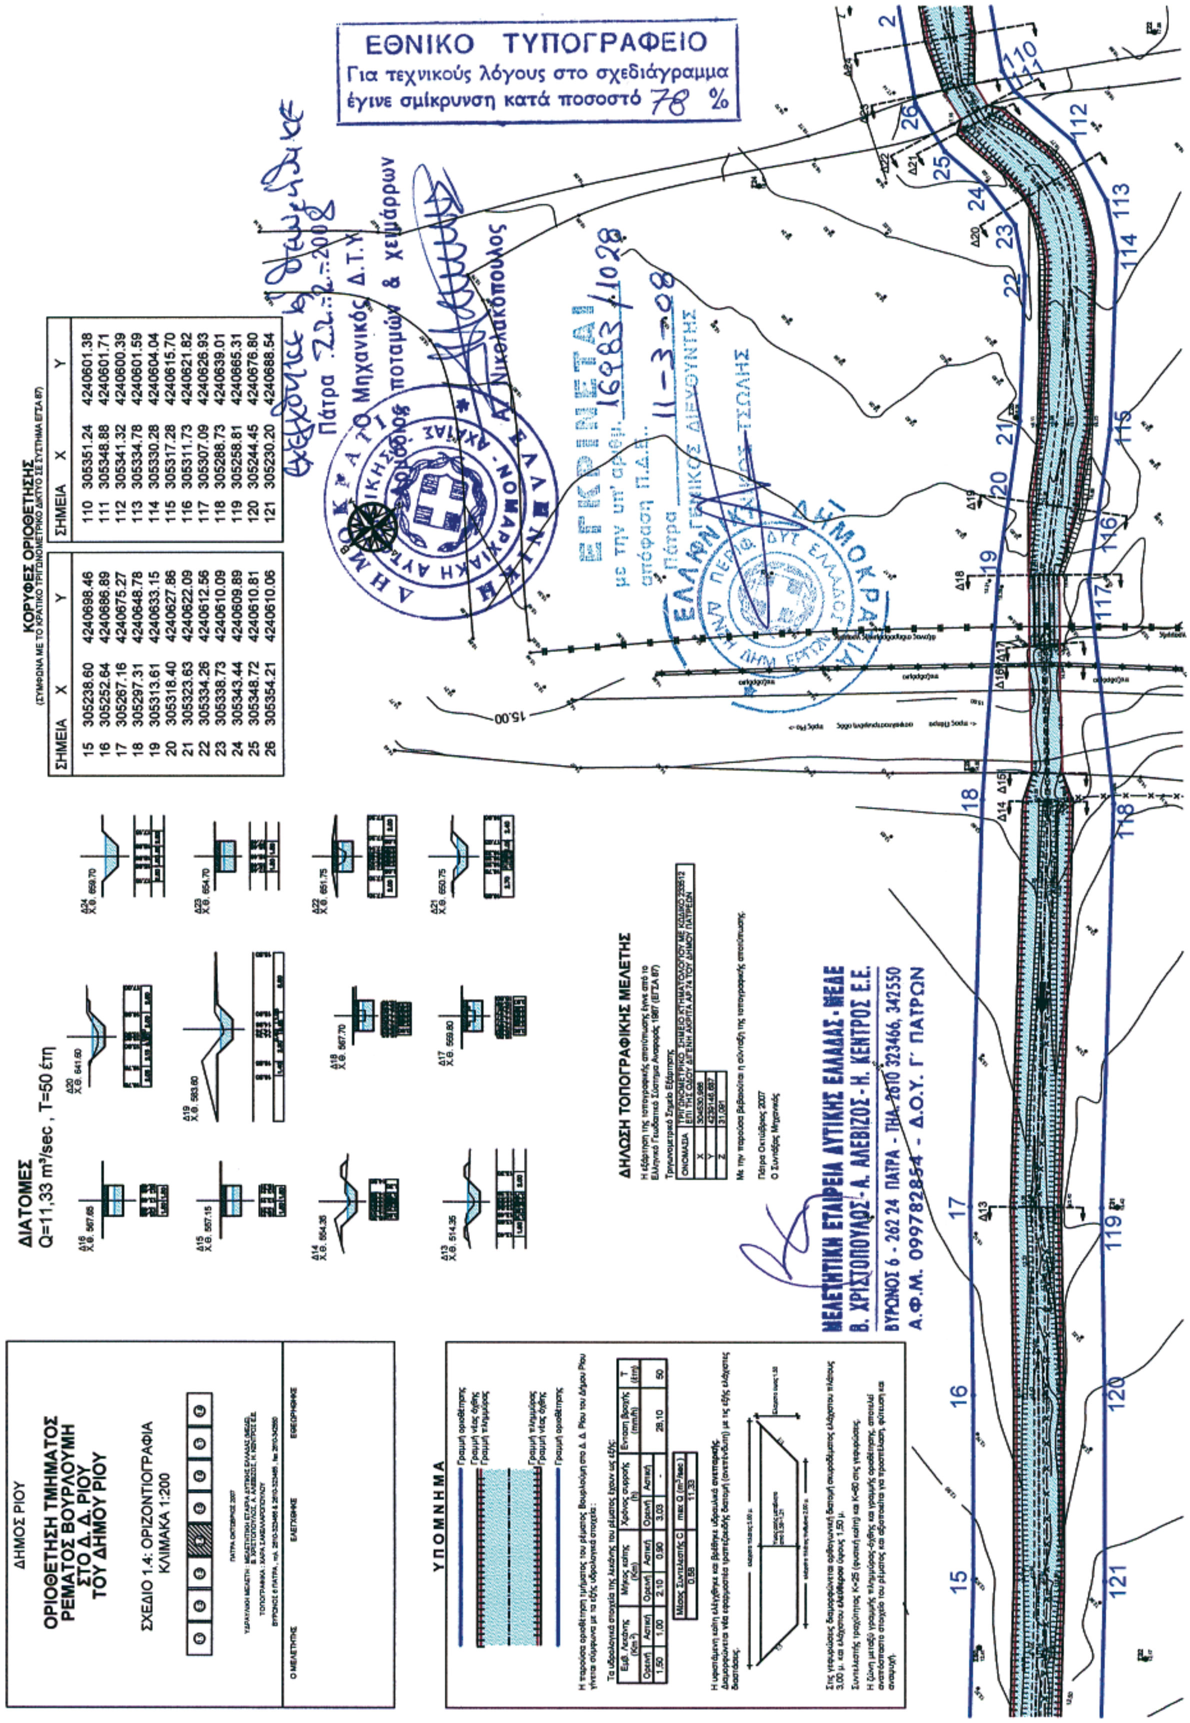
ΕΘΝΙΚΟ ΤΥΠΟΓΡΑΦΕΙΟ
Για τεχνικούς λόγους στο σχεδιάγραμμα έγινε σμίκρυνση κατά ποσοστό 78 %
ΚΟΡΥΦΕΣ ΟΡΙΟΘΕΤΗΣΗΣ
(ΣΥΜΦΩΝΑ ΜΕ ΤΟ ΚΡΑΤΙΚΟ ΤΡΙΓΩΝΟΜΕΤΡΙΚΟ ΔΙΚΤΥΟ ΣΕ ΣΥΣΤΗΜΑ ΕΓΣΑ 87)
ΣΗΜΕΙΑ X Y
15 305238.60 4240698.46
16 305252.64 4240686.89
17 305267.16 4240675.27
18 305297.31 4240648.78
19 305313.61 4240633.15
20 305318.40 4240627.86
21 305323.63 4240622.09
22 305334.26 4240612.56
23 305338.73 4240610.09
24 305343.44 4240609.89
25 305348.72 4240610.81
26 305354.21 4240610.06
110 305351.24 4240601.38
111 305348.88 4240601.71
112 305341.32 4240600.39
113 305334.78 4240601.59
114 305330.28 4240604.04
115 305317.28 4240615.70
116 305311.73 4240621.82
117 305307.09 4240626.93
118 305288.73 4240639.01
119 305258.81 4240665.31
120 305244.45 4240676.80
121 305230.20 4240688.54
ΔΙΑΤΟΜΕΣ
Q=11,33 m³/sec , T=50 έτη
ΔΗΛΩΣΗ ΤΟΠΟΓΡΑΦΙΚΗΣ ΜΕΛΕΤΗΣ
ΔΗΜΟΣ ΡΙΟΥ
ΟΡΙΟΘΕΤΗΣΗ ΤΜΗΜΑΤΟΣ ΡΕΜΑΤΟΣ ΒΟΥΡΛΟΥΜΗ ΣΤΟ Δ. Δ. ΡΙΟΥ ΤΟΥ ΔΗΜΟΥ ΡΙΟΥ
ΣΧΕΔΙΟ 1.4: ΟΡΙΖΟΝΤΙΟΓΡΑΦΙΑ
ΚΛΙΜΑΚΑ 1:200
ΥΠΟΜΝΗΜΑ
ΜΕΛΕΤΗΤΙΚΗ ΕΤΑΙΡΕΙΑ ΔΥΤΙΚΗΣ ΕΛΛΑΔΑΣ - ΜΕΔΕ
Β. ΧΡΙΣΤΟΠΟΥΛΟΣ - Α. ΑΛΕΒΙΖΟΣ - Η. ΚΕΝΤΡΟΣ Ε.Ε.
ΒΥΡΩΝΟΣ 6 - 262 24 ΠΑΤΡΑ - ΤΗΛ. 2610 323466, 342550
Α.Φ.Μ. 099782854 - Δ.Ο.Υ. Γ΄ ΠΑΤΡΩΝ
ΕΓΚΡΙΝΕΤΑΙ
με την υπ' αριθ. 16983/1028 απόφαση Π.Δ.Ε.
Πάτρα 11-3-08
Ο ΓΕΝΙΚΟΣ ΔΙΕΥΘΥΝΤΗΣ
Πάτρα 22-2-2008
Μηχανικός Δ.Τ.Υ. ποταμών & χειμάρρων
Α. Νικολακόπουλος

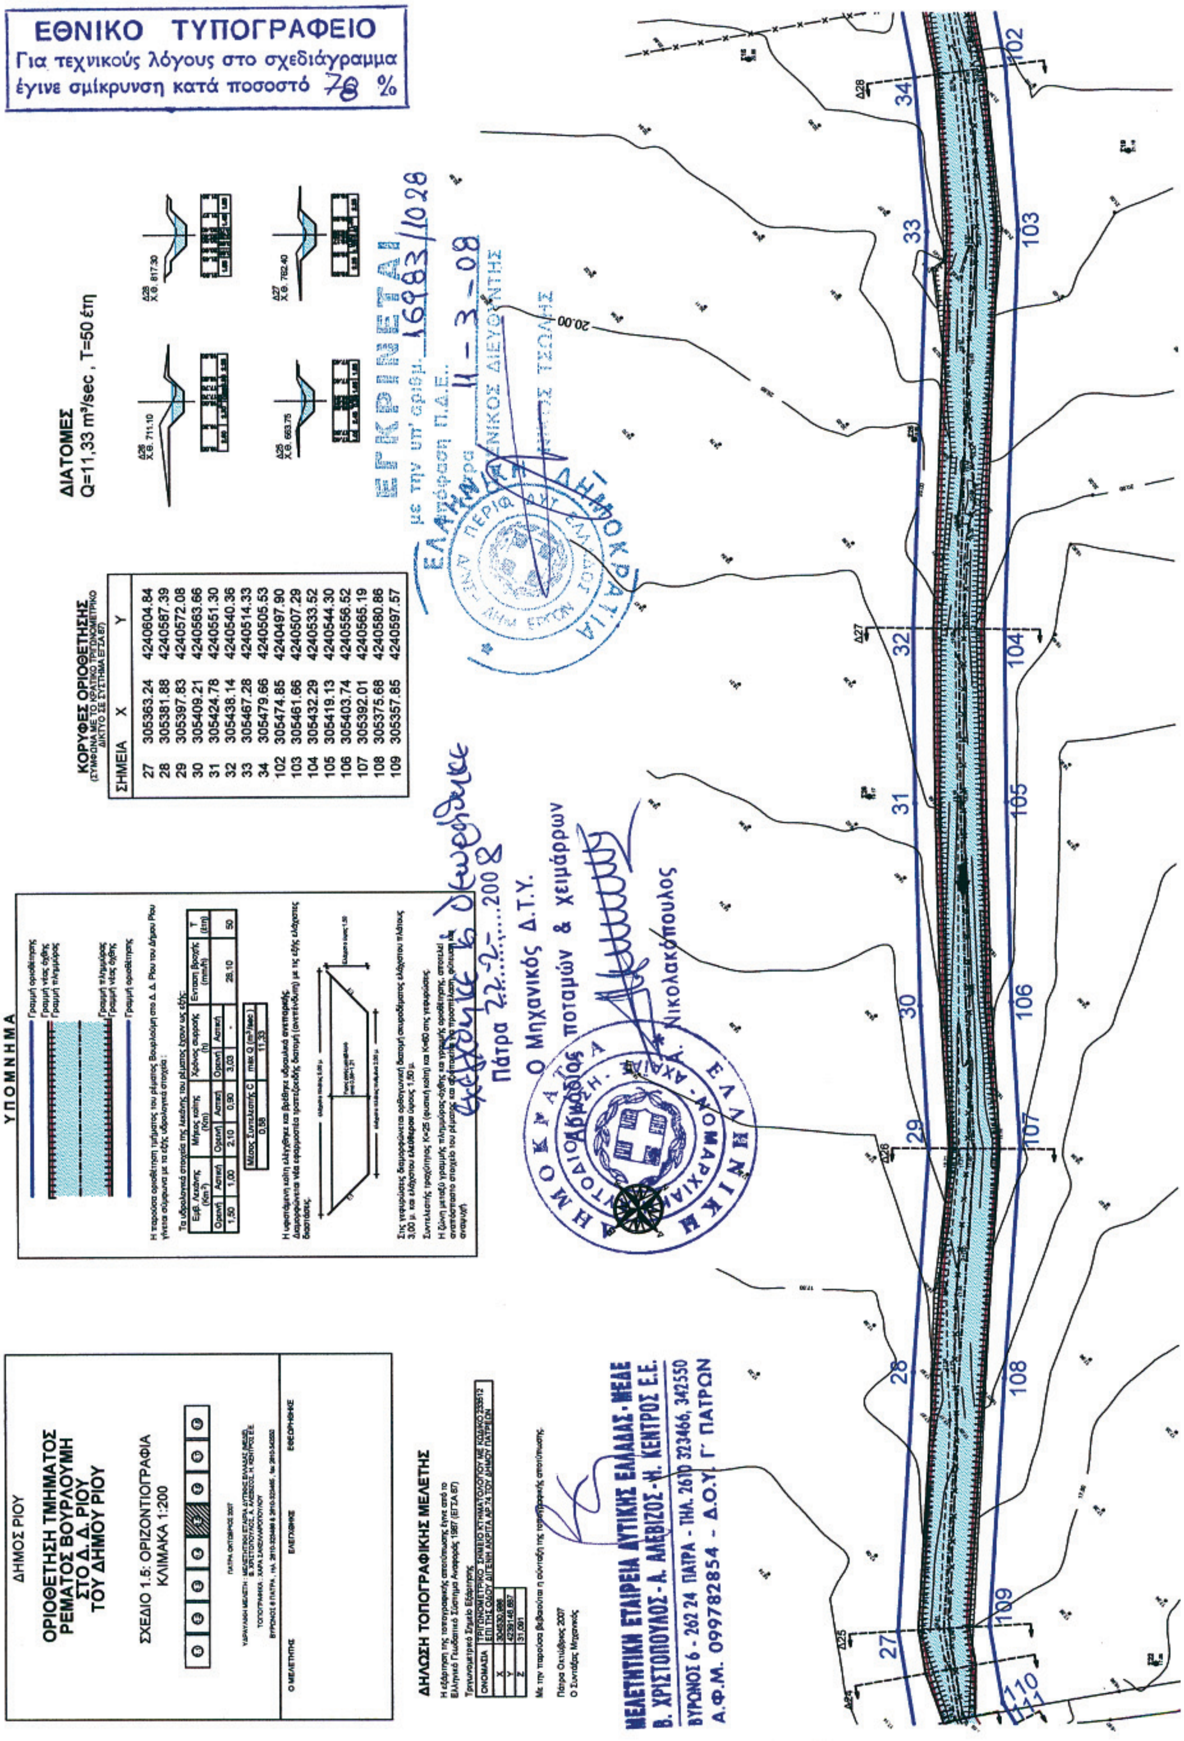
ΕΘΝΙΚΟ ΤΥΠΟΓΡΑΦΕΙΟ
Για τεχνικούς λόγους στο σχεδιάγραμμα έγινε σμίκρυνση κατά ποσοστό 78 %
ΔΗΜΟΣ ΡΙΟΥ
ΟΡΙΟΘΕΤΗΣΗ ΤΜΗΜΑΤΟΣ ΡΕΜΑΤΟΣ ΒΟΥΡΛΟΥΜΗ ΣΤΟ Δ. Δ. ΡΙΟΥ ΤΟΥ ΔΗΜΟΥ ΡΙΟΥ
ΣΧΕΔΙΟ 1.5: ΟΡΙΖΟΝΤΙΟΓΡΑΦΙΑ
ΚΛΙΜΑΚΑ 1:200
ΠΑΤΡΑ ΟΚΤΩΒΡΙΟΣ 2007
Ο ΜΕΛΕΤΗΤΗΣ
ΕΛΕΓΧΘΗΚΕ
ΕΘΕΩΡΗΘΗΚΕ
ΔΗΛΩΣΗ ΤΟΠΟΓΡΑΦΙΚΗΣ ΜΕΛΕΤΗΣ
Η εξάρτηση της τοπογραφικής αποτύπωσης έγινε από το Ελληνικό Γεωδαιτικό Σύστημα Αναφοράς 1987 (ΕΓΣΑ 87)
Τριγωνομετρικό Σημείο Εξάρτησης
ΟΝΟΜΑΣΙΑ: ΤΡΙΓΩΝΟΜΕΤΡΙΚΟ ΣΗΜΕΙΟ ΚΤΗΜΑΤΟΛΟΓΙΟΥ ΜΕ ΚΩΔΙΚΟ 233512 ΕΠΙ ΤΗΣ ΟΔΟΥ ΔΙΓΕΝΗ ΑΚΡΙΤΑ ΑΡ.74 ΤΟΥ ΔΗΜΟΥ ΠΑΤΡΕΩΝ
X 304530,998
Y 4239146,687
Z 31,091
Με την παρούσα βεβαιούται η σύνταξη της τοπογραφικής αποτύπωσης.
Πάτρα Οκτώβριος 2007
Ο Συντάξας Μηχανικός
ΜΕΛΕΤΗΤΙΚΗ ΕΤΑΙΡΕΙΑ ΔΥΤΙΚΗΣ ΕΛΛΑΔΑΣ - ΜΕΔΕ
Β. ΧΡΙΣΤΟΠΟΥΛΟΣ - Α. ΑΛΕΒΙΖΟΣ - Η. ΚΕΝΤΡΟΣ Ε.Ε.
ΒΥΡΩΝΟΣ 6 - 262 24 ΠΑΤΡΑ - ΤΗΛ. 2610 323466, 342550
Α.Φ.Μ. 099782854 - Δ.Ο.Υ. Γ' ΠΑΤΡΩΝ
ΥΠΟΜΝΗΜΑ
Γραμμή οριοθέτησης
Γραμμή νέας όχθης
Γραμμή πλημμύρας
Γραμμή πλημμύρας
Γραμμή νέας όχθης
Γραμμή οριοθέτησης
Η παρούσα οριοθέτηση τμήματος του ρέματος Βουρλούμη στο Δ. Δ. Ρίου του Δήμου Ρίου γίνεται σύμφωνα με τα εξής υδρολογικά στοιχεία :
Τα υδρολογικά στοιχεία της λεκάνης του ρέματος έχουν ως εξής:
Εμβ. Λεκάνης (Km²): Ορεινή 1,50 Αστική 1,00
Μήκος κοίτης (Km): Ορεινή 2,10 Αστική 0,90
Χρόνος συρροής (h): Ορεινή 3,03 Αστική -
Ένταση Βροχής (mm/h): 28,10
T (έτη): 50
Μέσος Συντελεστής C: 0,58
max Q (m³/sec): 11,33
Η υφιστάμενη κοίτη ελέγχθηκε και βρέθηκε υδραυλικά ανεπαρκής.
Διαμορφώνεται νέα εφαρμοστέα τραπεζοειδής διατομή (ανεπένδυτη) με τις εξής ελάχιστες διαστάσεις.
Στις γεφυρώσεις διαμορφώνεται ορθογωνική διατομή σκυροδέματος ελάχιστου πλάτους 3,00 μ. και ελάχιστου ελεύθερου ύψους 1,50 μ.
Συντελεστής τραχύτητας K=25 (φυσική κοίτη) και K=60 στις γεφυρώσεις.
Η ζώνη μεταξύ γραμμής πλημμύρας-όχθης και γραμμής οριοθέτησης, αποτελεί αναπόσπαστο στοιχείο του ρέματος και αξιοποιείται για προσπέλαση, φύτευση και αναψυχή.
Ελέγχθηκε & θεωρήθηκε
Πάτρα 22-2-2008
Ο Μηχανικός Δ.Τ.Υ.
ποταμών & χειμάρρων
Α. Νικολακόπουλος
ΚΟΡΥΦΕΣ ΟΡΙΟΘΕΤΗΣΗΣ
(ΣΥΜΦΩΝΑ ΜΕ ΤΟ ΚΡΑΤΙΚΟ ΤΡΙΓΩΝΟΜΕΤΡΙΚΟ ΔΙΚΤΥΟ ΣΕ ΣΥΣΤΗΜΑ ΕΓΣΑ 87)
ΣΗΜΕΙΑ X Y
27 305363.24 4240604.84
28 305381.88 4240587.39
29 305397.83 4240572.08
30 305409.21 4240563.66
31 305424.78 4240551.30
32 305438.14 4240540.36
33 305467.28 4240514.33
34 305479.66 4240505.53
102 305474.85 4240497.90
103 305461.66 4240507.29
104 305432.29 4240533.52
105 305419.13 4240544.30
106 305403.74 4240556.52
107 305392.01 4240565.19
108 305375.68 4240580.86
109 305357.85 4240597.57
ΔΙΑΤΟΜΕΣ
Q=11,33 m³/sec , T=50 έτη
Δ26 Χ.Θ. 711.10
Δ28 Χ.Θ. 817.30
Δ25 Χ.Θ. 663.75
Δ27 Χ.Θ. 762.40
ΕΓΚΡΙΝΕΤΑΙ
με την υπ' αριθμ. 16983/1028
Απόφαση Π.Δ.Ε.
Πάτρα 11-3-08
Ο ΓΕΝΙΚΟΣ ΔΙΕΥΘΥΝΤΗΣ
ΕΛΛΗΝΙΚΗ ΔΗΜΟΚΡΑΤΙΑ
ΕΛΛΗΝΙΚΗ ΝΟΜΑΡΧΙΑΚΗ ΑΥΤΟΔΙΟΙΚΗΣΗ ΑΧΑΪΑΣ
20.00
27
28
29
30
31
32
33
34
102
103
104
105
106
107
108
109
110
Δ24
Δ25
Δ26
Δ27
Δ28

ΔΗΜΟΣ ΡΙΟΥ

ΟΡΙΟΘΕΤΗΣΗ ΤΜΗΜΑΤΟΣ ΡΕΜΑΤΟΣ ΒΟΥΡΛΟΥΜΗ ΣΤΟ Δ. Δ. ΡΙΟΥ ΤΟΥ ΔΗΜΟΥ ΡΙΟΥ

ΣΧΕΔΙΟ 1.6: ΟΡΙΖΟΝΤΙΟΓΡΑΦΙΑ
ΚΛΙΜΑΚΑ 1:200

ΠΑΤΡΑ ΟΚΤΩΒΡΙΟΣ 2007

ΥΔΡΑΥΛΙΚΗ ΜΕΛΕΤΗ : ΜΕΛΕΤΗΤΙΚΗ ΕΤΑΙΡΙΑ ΔΥΤΙΚΗΣ ΕΛΛΑΔΑΣ (ΜΕΔΕ), Β. ΧΡΙΣΤΟΠΟΥΛΟΣ, Α. ΑΛΕΒΙΖΟΣ, Η. ΚΕΝΤΡΟΣ Ε.Ε.
ΤΟΠΟΓΡΑΦΙΚΑ : ΧΑΡΑ ΣΑΚΕΛΛΑΡΟΠΟΥΛΟΥ
ΒΥΡΩΝΟΣ 6 ΠΑΤΡΑ , τηλ. 2610-323466 & 2610-323465 , fax 2610-342550

Ο ΜΕΛΕΤΗΤΗΣ — ΕΛΕΓΧΘΗΚΕ — ΘΕΩΡΗΘΗΚΕ

ΔΗΛΩΣΗ ΤΟΠΟΓΡΑΦΙΚΗΣ ΜΕΛΕΤΗΣ

Η εξάρτηση της τοπογραφικής αποτύπωσης έγινε από το Ελληνικό Γεωδαιτικό Σύστημα Αναφοράς 1987 (ΕΓΣΑ 87)

Τριγωνομετρικό Σημείο Εξάρτησης

ΟΝΟΜΑΣΙΑ	ΤΡΙΓΩΝΟΜΕΤΡΙΚΟ ΣΗΜΕΙΟ ΚΤΗΜΑΤΟΛΟΓΙΟΥ ΜΕ ΚΩΔΙΚΟ 233612 ΕΠΙ ΤΗΣ ΟΔΟΥ ΔΙΓΕΝΗ ΑΚΡΙΤΑ ΑΡ.74 ΤΟΥ ΔΗΜΟΥ ΠΑΤΡΕΩΝ
X	304530,966
Y	4239146,687
Z	31,091

Με την παρούσα βεβαιούται η σύνταξη της τοπογραφικής αποτύπωσης.

Πάτρα Οκτώβριος 2007
Ο Συντάξας Μηχανικός

ΜΕΛΕΤΗΤΙΚΗ ΕΤΑΙΡΕΙΑ ΔΥΤΙΚΗΣ ΕΛΛΑΔΑΣ - ΜΕΔΕ
Β. ΧΡΙΣΤΟΠΟΥΛΟΣ - Α. ΑΛΕΒΙΖΟΣ - Η. ΚΕΝΤΡΟΣ Ε.Ε.
ΒΥΡΩΝΟΣ 6 - 262 24 ΠΑΤΡΑ - ΤΗΛ. 2610 323466, 342550
Α.Φ.Μ. 099782854 - Δ.Ο.Υ. Γ' ΠΑΤΡΩΝ

ΥΠΟΜΝΗΜΑ

Γραμμή οριοθέτησης
Γραμμή νέας όχθης
Γραμμή πλημμύρας
Γραμμή πλημμύρας
Γραμμή νέας όχθης
Γραμμή οριοθέτησης


Η παρούσα οριοθέτηση τμήματος του ρέματος Βουρλούμη στο Δ. Δ. Ρίου του Δήμου Ρίου γίνεται σύμφωνα με τα εξής υδρολογικά στοιχεία :

Τα υδρολογικά στοιχεία της λεκάνης του ρέματος έχουν ως εξής:

Εμβ. Λεκάνης (Km²)		Μήκος κοίτης (Km)		Χρόνος συρροής (h)		Ένταση βροχής (mm/h)	T (έτη)
Ορεινή	Αστική	Ορεινή	Αστική	Ορεινή	Αστική		
1,50	1,00	2,10	0,90	3,03	-	28,10	50

Μέσος Συντελεστής C	max Q (m³/sec)
0,58	11,33

Η υφιστάμενη κοίτη ελέγχθηκε και βρέθηκε υδραυλικά ανεπαρκής.
Διαμορφώνεται νέα εφαρμοστέα τραπεζοειδής διατομή (ανεπένδυτη) με τις εξής ελάχιστες διαστάσεις.

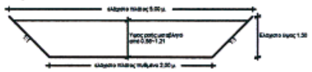

Στις γεφυρώσεις διαμορφώνεται ορθογωνική διατομή σκυροδέματος ελάχιστου πλάτους 3,00 μ. και ελάχιστου ελεύθερου ύψους 1,50 μ.

Συντελεστής τραχύτητας K=25 (φυσική κοίτη) και K=60 στις γεφυρώσεις.

Η ζώνη μεταξύ γραμμής πλημμύρας-όχθης και γραμμής οριοθέτησης, αποτελεί αναπόσπαστο στοιχείο του ρέματος και αξιοποιείται για προσπέλαση, φύτευση και αναψυχή.


Ελέγχθηκε κ' θεωρήθηκε
Πάτρα 22-2-2008
Ο Μηχανικός Δ.Τ.Υ.
Αρμόδιος ποταμών & χειμάρρων
Α. Νικολακόπουλος

ΕΛΛΗΝΙΚΗ ΝΟΜΑΡΧΙΑΚΗ ΑΥΤΟΔΙΟΙΚΗΣΗ ΑΧΑΪΑΣ

ΚΟΡΥΦΕΣ ΟΡΙΟΘΕΤΗΣΗΣ
(ΣΥΜΦΩΝΑ ΜΕ ΤΟ ΚΡΑΤΙΚΟ ΤΡΙΓΩΝΟΜΕΤΡΙΚΟ ΔΙΚΤΥΟ ΣΕ ΣΥΣΤΗΜΑ ΕΓΣΑ 87)

ΣΗΜΕΙΑ	X	Y
35	305490.43	4240499.53
36	305506.03	4240486.77
37	305520.09	4240475.33
38	305523.16	4240471.58
39	305534.77	4240461.47
40	305540.83	4240457.69
41	305560.76	4240436.94
42	305577.37	4240423.58
43	305590.81	4240411.13
44	305604.33	4240400.86
92	305598.70	4240393.83
93	305585.01	4240404.23
94	305571.48	4240416.76
95	305554.67	4240430.29
96	305535.12	4240450.65
97	305529.40	4240454.22
98	305516.68	4240465.29
99	305513.70	4240468.92
100	305500.34	4240479.80
101	305485.36	4240492.06


ΔΙΑΤΟΜΕΣ
Q=11,33 m³/sec , T=50 έτη

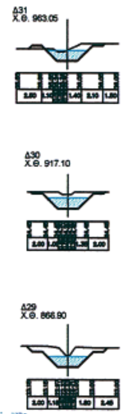


ΕΘΝΙΚΟ ΤΥΠΟΓΡΑΦΕΙΟ
Για τεχνικούς λόγους στο σχεδιάγραμμα έγινε σμίκρυνση κατά ποσοστό 78 %

ΕΓΚΡΙΝΕΤΑΙ
με την υπ' αριθμ. 16983/1028
απόφαση Π.Δ.Ε.
Πάτρα 11 - 3 - 08
Ο ΓΕΝΙΚΟΣ ΔΙΕΥΘΥΝΤΗΣ
ΝΙΚΟΣ ΤΣΩΛΗΣ


ΕΛΛΗΝΙΚΗ ΔΗΜΟΚΡΑΤΙΑ

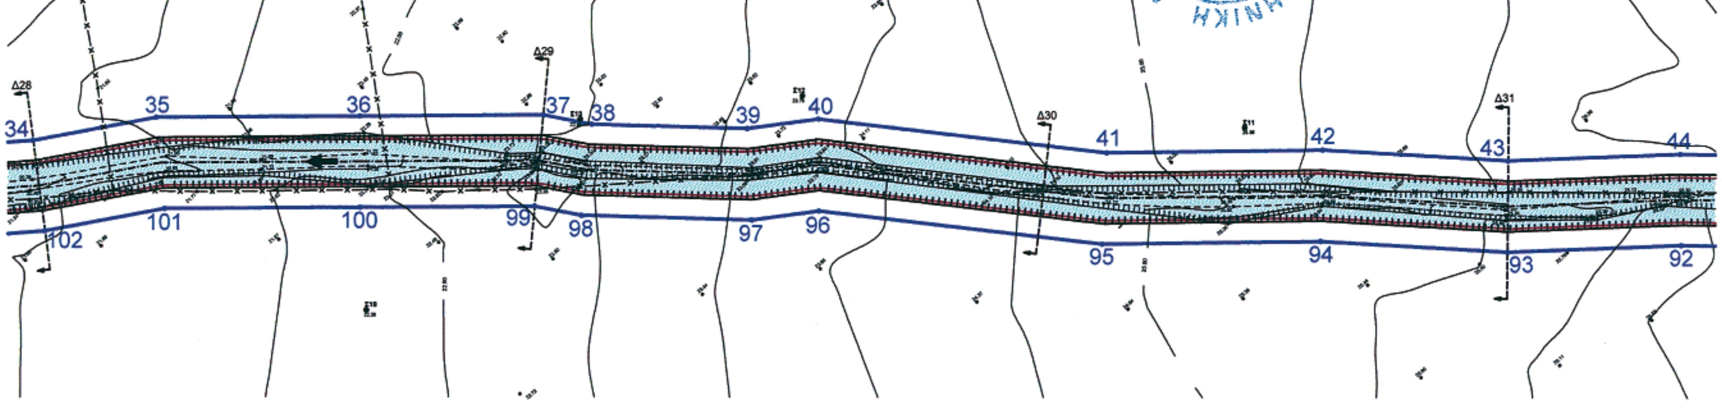

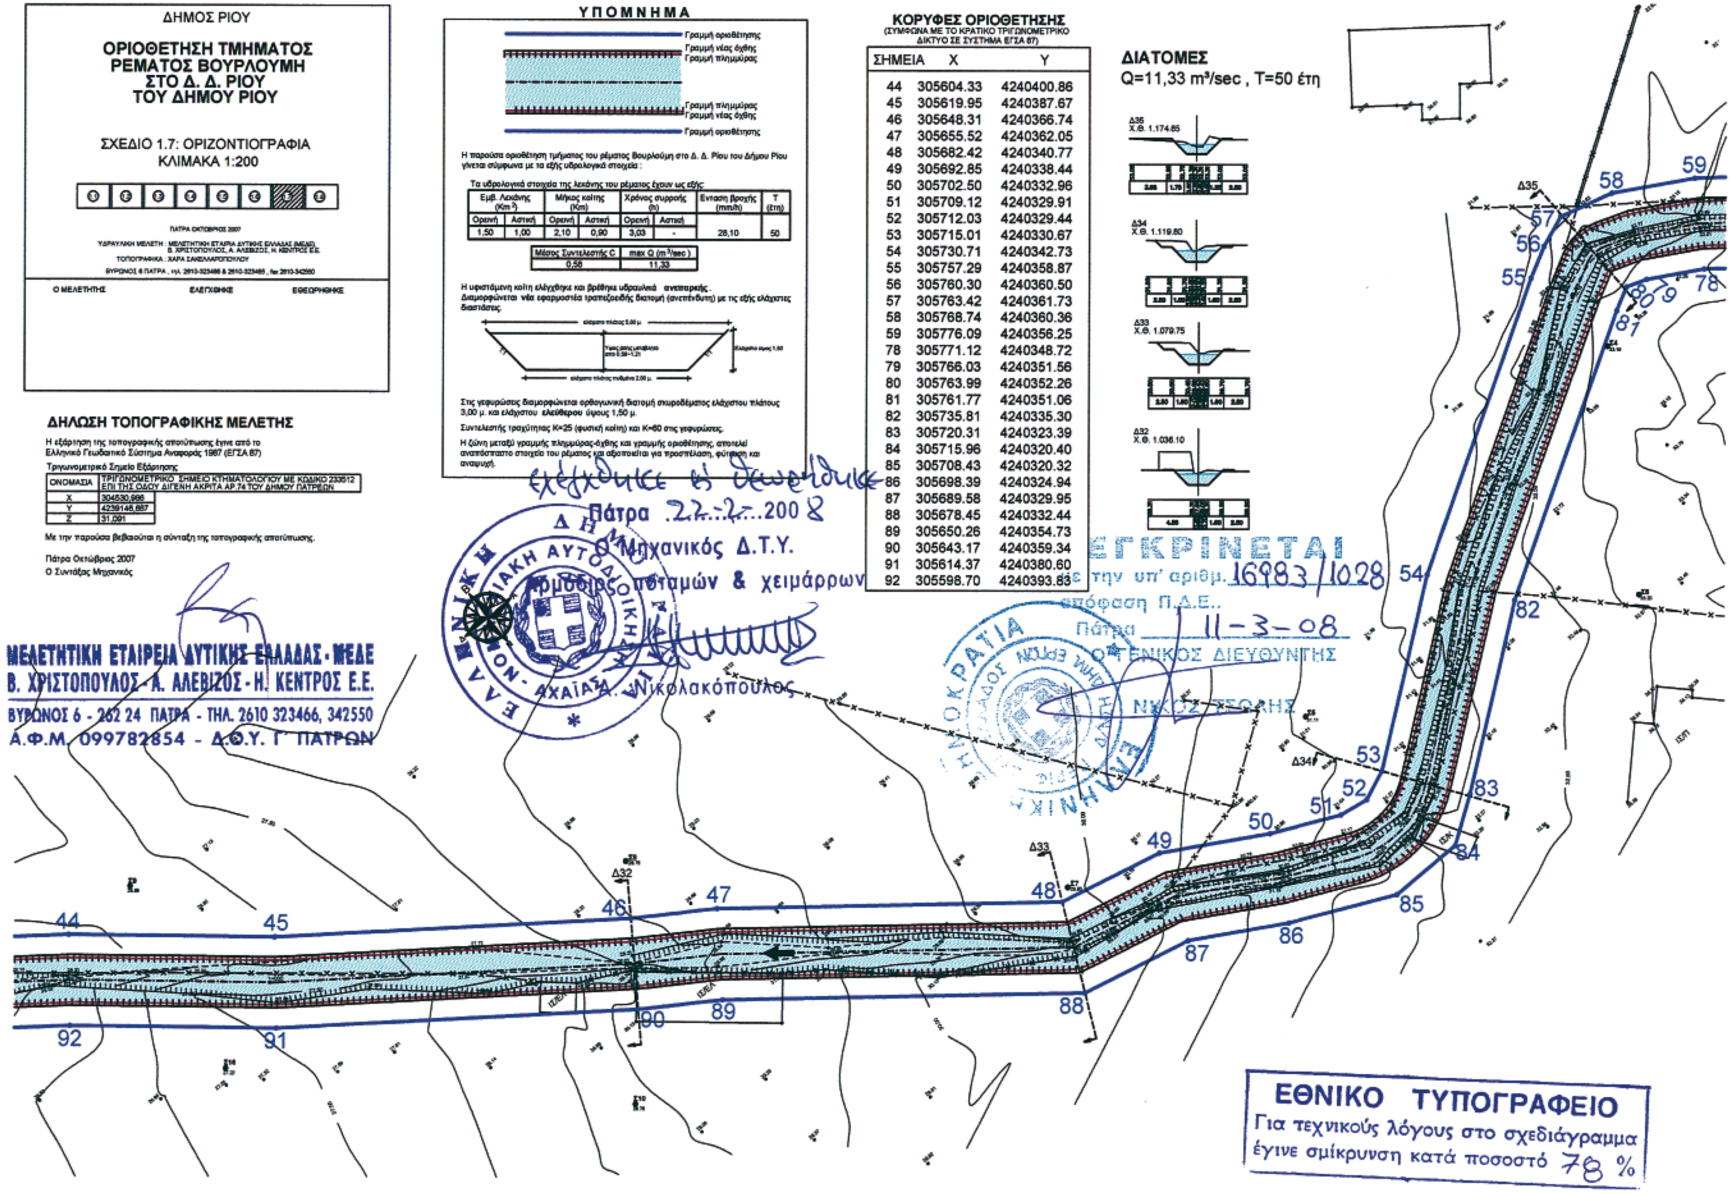

ΚΟΡΥΦΕΣ ΟΡΙΟΘΕΤΗΣΗΣ
(ΣΥΜΦΩΝΑ ΜΕ ΤΟ ΚΡΑΤΙΚΟ ΤΡΙΓΩΝΟΜΕΤΡΙΚΟ ΔΙΚΤΥΟ ΣΕ ΣΥΣΤΗΜΑ ΕΓΣΑ 87)

ΣΗΜΕΙΑ	X	Y
44	305604.33	4240400.86
45	305619.95	4240387.67
46	305648.31	4240366.74
47	305655.52	4240362.05
48	305682.42	4240340.77
49	305692.85	4240338.44
50	305702.50	4240332.96
51	305709.12	4240329.91
52	305712.03	4240329.44
53	305715.01	4240330.67
54	305730.71	4240342.73
55	305757.29	4240358.87
56	305760.30	4240360.50
57	305763.42	4240361.73
58	305768.74	4240360.36
59	305776.09	4240356.25
78	305771.12	4240348.72
79	305766.03	4240351.56
80	305763.99	4240352.26
81	305761.77	4240351.06
82	305735.81	4240335.30
83	305720.31	4240323.39
84	305715.96	4240320.40
85	305708.43	4240320.32
86	305698.39	4240324.94
87	305689.58	4240329.95
88	305678.45	4240332.44
89	305650.26	4240354.73
90	305643.17	4240359.34
91	305614.37	4240380.60
92	305598.70	4240393.83

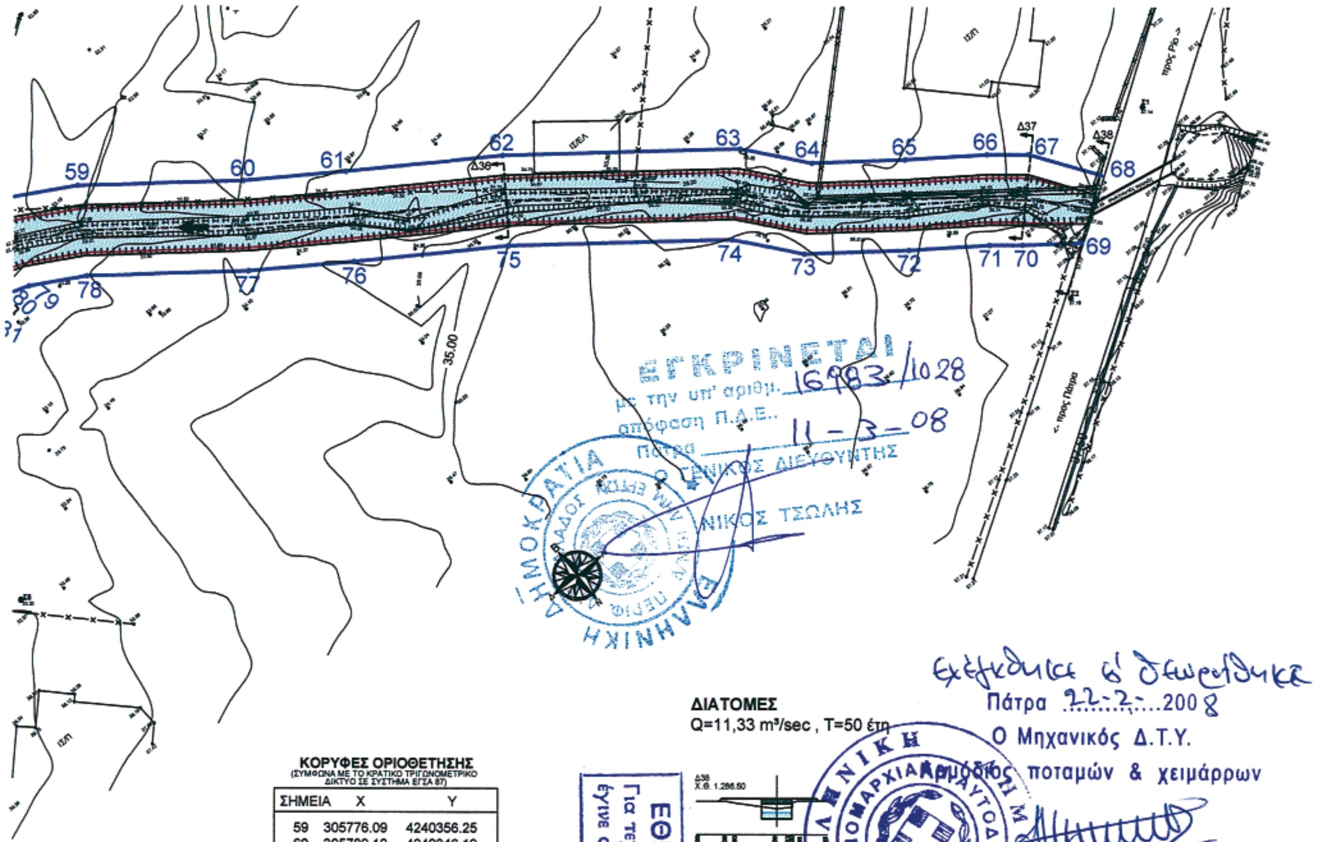

ΕΓΚΡΙΝΕΤΑΙ
με την υπ' αριθμ. 16983/1028
απόφαση Π.Δ.Ε.. 11-3-08
Πάτρα
Ο ΓΕΝΙΚΟΣ ΔΙΕΥΘΥΝΤΗΣ
ΝΙΚΟΣ ΤΣΩΛΗΣ

ΥΠΟΜΝΗΜΑ

Γραμμή οριοθέτησης
Γραμμή νέας όχθης
Γραμμή πλημμύρας
Γραμμή πλημμύρας
Γραμμή νέας όχθης
Γραμμή οριοθέτησης

Η παρούσα οριοθέτηση τμήματος του ρέματος Βουρλούμη στο Δ. Δ. Ρίου του Δήμου Ρίου γίνεται σύμφωνα με τα εξής υδρολογικά στοιχεία :

Τα υδρολογικά στοιχεία της λεκάνης του ρέματος έχουν ως εξής:

Εμβ. Λεκάνης (Km^2)		Μήκος κοίτης (Km)		Χρόνος συρροής (h)		Ενταση βροχής (mm/h)	T (έτη)
Ορεινή	Αστική	Ορεινή	Αστική	Ορεινή	Αστική		
1,50	1,00	2,10	0,90	3,03	-	28,10	50

Μέσος Συντελεστής C	max Q (m^3/sec)
0,58	11,33

Η υφιστάμενη κοίτη ελέγχθηκε και βρέθηκε υδραυλικά ανεπαρκής.
Διαμορφώνεται νέα εφαρμοστέα τραπεζοειδής διατομή (ανεπένδυτη) με τις εξής ελάχιστες διαστάσεις.

Στις γεφυρώσεις διαμορφώνεται ορθογωνική διατομή σκυροδέματος ελάχιστου πλάτους 3,00 μ. και ελάχιστου **ελεύθερου** ύψους 1,50 μ.

Συντελεστής τραχύτητας K=25 (φυσική κοίτη) και K=60 στις γεφυρώσεις.

Η ζώνη μεταξύ γραμμής πλημμύρας-όχθης και γραμμής οριοθέτησης, αποτελεί αναπόσπαστο στοιχείο του ρέματος και αξιοποιείται για προσπέλαση, φύτευση και αναψυχή.

ΔΗΛΩΣΗ ΤΟΠΟΓΡΑΦΙΚΗΣ ΜΕΛΕΤΗΣ

Η εξάρτηση της τοπογραφικής αποτύπωσης έγινε από το Ελληνικό Γεωδαιτικό Σύστημα Αναφοράς 1987 (ΕΓΣΑ 87)

Τριγωνομετρικό Σημείο Εξάρτησης

ΟΝΟΜΑΣΙΑ	ΤΡΙΓΩΝΟΜΕΤΡΙΚΟ ΣΗΜΕΙΟ ΚΤΗΜΑΤΟΛΟΓΙΟΥ ΜΕ ΚΩΔΙΚΟ 233512 ΕΠΙ ΤΗΣ ΟΔΟΥ ΔΙΓΕΝΗ ΑΚΡΙΤΑ ΑΡ.74 ΤΟΥ ΔΗΜΟΥ ΠΑΤΡΕΩΝ
X	304530,986
Y	4239146,687
Z	31,091

Με την παρούσα βεβαιούται η σύνταξη της τοπογραφικής αποτύπωσης.


Πάτρα Οκτώβριος 2007
Ο Συντάξας Μηχανικός

Ελέγχθηκε & θεωρήθηκε
Πάτρα 22-2-2008
Ο Μηχανικός Δ.Τ.Υ.
Αρμόδιος ποταμών & χειμάρρων
Α. Νικολακόπουλος

ΕΛΛΗΝΙΚΗ ΔΗΜΟΚΡΑΤΙΑ - ΝΟΜΑΡΧΙΑΚΗ ΑΥΤΟΔΙΟΙΚΗΣΗ - ΑΧΑΪΑΣ

ΔΙΑΤΟΜΕΣ

Q=11,33 m^3/sec , T=50 έτη

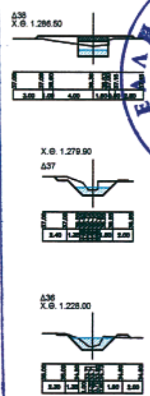

ΚΟΡΥΦΕΣ ΟΡΙΟΘΕΤΗΣΗΣ
(ΣΥΜΦΩΝΑ ΜΕ ΤΟ ΚΡΑΤΙΚΟ ΤΡΙΓΩΝΟΜΕΤΡΙΚΟ ΔΙΚΤΥΟ ΣΕ ΣΥΣΤΗΜΑ ΕΓΣΑ 87)

ΣΗΜΕΙΑ	X	Y
59	305776.09	4240356.25
60	305789.12	4240346.19
61	305797.50	4240340.46
62	305810.56	4240331.79
63	305829.18	4240317.33
64	305833.82	4240311.67
65	305841.16	4240306.03
66	305847.77	4240301.26
67	305851.02	4240298.60
68	305855.27	4240292.47
69	305849.57	4240288.41
70	305844.83	4240292.04
71	305842.28	4240294.12
72	305835.78	4240298.81
73	305827.52	4240305.16
74	305822.86	4240310.84
75	305805.30	4240324.48
76	305792.47	4240333.00
77	305783.82	4240338.91
78	305771.12	4240348.72

ΕΘΝΙΚΟ ΤΥΠΟΓΡΑΦΕΙΟ
Για τεχνικούς λόγους στο σχεδιάγραμμα έγινε σμίκρυνση κατά ποσοστό 78 %

ΜΕΛΕΤΗΤΙΚΗ ΕΤΑΙΡΕΙΑ ΔΥΤΙΚΗΣ ΕΛΛΑΔΑΣ - ΜΕΔΕ
Β. ΧΡΙΣΤΟΠΟΥΛΟΣ - Α. ΑΛΕΒΙΖΟΣ - Η. ΚΕΝΤΡΟΣ Ε.Ε.
ΒΥΡΩΝΟΣ 6 - 262 24 ΠΑΤΡΑ - ΤΗΛ. 2610 323466, 342550
Α.Φ.Μ. 099782854 - Δ.Ο.Υ. Γ' ΠΑΤΡΩΝ

ΔΗΜΟΣ ΡΙΟΥ

ΟΡΙΟΘΕΤΗΣΗ ΤΜΗΜΑΤΟΣ ΡΕΜΑΤΟΣ ΒΟΥΡΛΟΥΜΗ ΣΤΟ Δ. Δ. ΡΙΟΥ ΤΟΥ ΔΗΜΟΥ ΡΙΟΥ

ΣΧΕΔΙΟ 1.8: ΟΡΙΖΟΝΤΙΟΓΡΑΦΙΑ
ΚΛΙΜΑΚΑ 1:200

ΠΑΤΡΑ ΟΚΤΩΒΡΙΟΣ 2007

ΥΔΡΑΥΛΙΚΗ ΜΕΛΕΤΗ : ΜΕΛΕΤΗΤΙΚΗ ΕΤΑΙΡΙΑ ΔΥΤΙΚΗΣ ΕΛΛΑΔΑΣ (ΜΕΔΕ), Β. ΧΡΙΣΤΟΠΟΥΛΟΣ, Α. ΑΛΕΒΙΖΟΣ, Η. ΚΕΝΤΡΟΣ Ε.Ε.
ΤΟΠΟΓΡΑΦΙΚΑ : ΧΑΡΑ ΣΑΚΕΛΛΑΡΟΠΟΥΛΟΥ
ΒΥΡΩΝΟΣ 6 ΠΑΤΡΑ , τηλ. 2610-323466 & 2610-323465 , fax 2610-342550

Ο ΜΕΛΕΤΗΤΗΣ	ΕΛΕΓΧΘΗΚΕ	ΘΕΩΡΗΘΗΚΕ

Αριθμ. 1586 (2)

Κήρυξη ως αναδασωτέας έκτασης στη θέση «βνί», Δημοτικού Διαμερίσματος Κρυοπηγής, του Δήμου Κασσάνδρας, Ν. Χαλκιδικής.

Ο ΓΕΝΙΚΟΣ ΓΡΑΜΜΑΤΕΑΣ ΠΕΡΙΦΕΡΕΙΑΣ
ΚΕΝΤΡΙΚΗΣ ΜΑΚΕΔΟΝΙΑΣ

Έχοντας υπόψη:

1. Τις διατάξεις του άρθρου 117 παρ. 3 του Συντάγματος της χώρας.

2. Τις διατάξεις του ν. 998/1979 «Περί Προστασίας Δασών κ.λπ. και ειδικότερα:

Ι. Του άρθρου 41 παρ. 1.

ΙΙ. Του άρθρου 38.

3. Τις διαταγές του Υπουργείου Γεωργίας:

Ι. 160417/1180/8.7.1970,

ΙΙ. 182447/3049/24.9.1980.

4. Την με υπ' αριθμ. 987/17.3.2008 Πρόταση του Δασαρχείου Κασσάνδρας.

5. Τις Διατάξεις του άρθρου 1 παρ. 2 του ν. 2503/1997 «Μεταβίβαση αρμοδιοτήτων στον Γενικό Γραμματέα Περιφέρειας».

6. Την υπ' αριθμ. 5631/11.8.2000 απόφαση Γενικού Γραμματέα Περιφέρειας Κεντρικής Μακεδονίας «Κατανομή αρμοδιοτήτων στους προϊσταμένους των Δασικών Υπηρεσιών», αποφασίζουμε:

Κηρύσσουμε ως αναδασωτέα έκταση εμβαδού τριάντα επτά τετρ. μέτρων (Ε = 37,00 τ.μ.) στην θέση «Βνί», Δημοτικού Διαμερίσματος Κρυοπηγής του Δήμου Κασβάνδρας, Ν. Χαλκιδικής, με σκοπό την προστασία και την αναδάσωση με φυσική αναγέννηση της έκτασης που εκχερσώθηκε παράνομα.

Η έκταση με στοιχεία κορυφών Α-Β-Γ-Δ-Ε-Α, εμβαδού Ε = 37,00 τ.μ., συνορεύει:

Βόρεια: Με ιδιοκτησία και δάσος.

Νότια: Με δάσος.

Ανατολικά: Με δάσος.

Δυτικά: Με δάσος.

Όπως φαίνεται στο συνημμένο διάγραμμα που αποτελεί αναπόσπαστο μέρος της απόφασης.


Η απόφαση αυτή να δημοσιευθεί στην Εφημερίδα της Κυβερνήσεως.

Πολύγυρος, 24 Μαρτίου 2008

Με εντολή Γενικού Γραμματέα Περιφέρειας
Ο Διευθυντής Δασών
ΕΛΕΥΘΕΡΙΟΣ ΠΙΤΣΟΚΟΣ


Επισυναπτόμενο Τοπογραφικό Διάγραμμα εκτάσεων Ε= 37τμ,
Δασική Θέση 'Βνί', Δ/ Δ Κρυοπηγής Δήμου Κασσάνδρας
κλίμακα 1:1000

ΕΘΝΙΚΟ ΤΥΠΟΓΡΑΦΕΙΟ
Για τεχνικούς λόγους στο σχεδιάγραμμα έγινε σμίκρυνση κατά ποσοστό 78 %

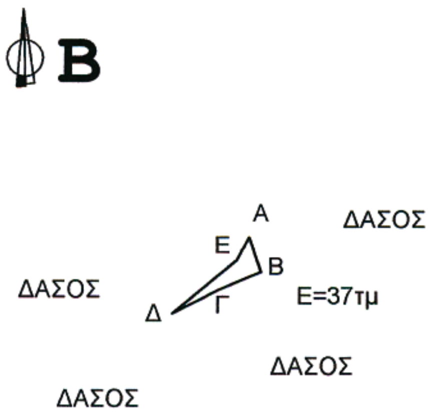

ΣΗΜΕΙΑ	ΠΙΝΑΚΑΣ ΣΥΝΤΕΤΑΓΜΕΝΩΝ	
	Χ	Ψ
Α	455737. 00	4430680. 00
Β	455739. 00	4430674. 00
Γ	455732. 00	4430671. 00
Δ	455724. 00	4430667. 00
Ε	455735. 00	4430676. 00

ΧΑΡΤΗΣ ΠΡΟΣΑΝΑΤΟΛΙΣΜΟΥ

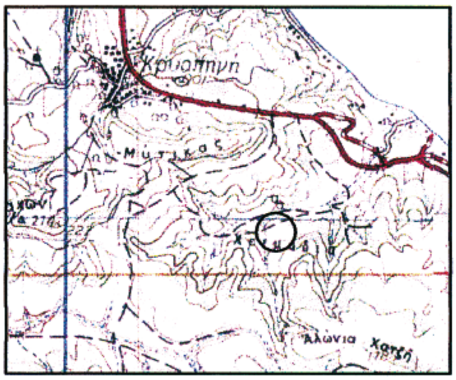

Κασσανδρεία, 17-03-2008.

Ο Συντάκτης Δασολόγος

Δουλκερίδης Κωνσταντίνος
Δασολόγος με Α΄ βαθμό

ΕΛΕΓΧΘΗΚΕ

Ο Δασάρχης Κασσάνδρας

Γεώργιος Κλωνάρης
Δασολόγος με Α΄ βαθμό

ΘΕΩΡΗΘΗΚΕ ΚΑΙ ΕΛΕΓΧΘΗΚΕ

Ο Δ/ντης Δασών

Ελευθέριος Πιτσόκος
Δασολόγος με Α΄ βαθμό

Αριθμ. 2 (4)

Καθορισμός αποδέκτη τελικής διάθεσης της απορριπτώμενης άλμης της εγκατάστασης αφαλάτωσης του Δ.Δ. Φηρών του Δήμου Θήρας.

Ο ΝΟΜΑΡΧΗΣ ΚΥΚΛΑΔΩΝ

Έχοντας υπόψη:

1) Τον α.ν. 2520/1940 «Περί Υγειονομικών Διατάξεων».

2) Τον ν. 3200/1955 «Περί διοικητικής αποκεντρώσεως» και όπως τροποποιήθηκε με το ν.δ. 532/1970.

3) Το π.δ. 30/1996 «Κώδικας Νομαρχιακής Αυτοδιοίκησης» (ΦΕΚ Α΄ 21/2.2.1996) άρθρο μόνο.

4) Τον Οργανισμό Εσωτερικής Οργάνωσης και λειτουργίας της Ν.Α. Κυκλάδων.

5) Την υπ' αριθμ. Ε1β/221/65 Υγειονομική Διάταξη «Περί διάθεσης λυμάτων και βιομηχανικών αποβλήτων καθώς και τις τροποποιήσεις αυτής».

6) Την υπ' αριθμ. 3/2.1.2008 απόφαση Νομάρχη «Μεταβίβαση στον Αντινομάρχη Λαζ. Ν. Θεόφιλο της εξουσίας υπογραφής ΜΕ ΕΝΤΟΛΗ ΝΟΜΑΡΧΗ των θεμάτων αρμοδιότητας της Δ/νσης Υγείας και Πρόνοιας της Ν.Α. Κυκλάδων».

7) Τη μελέτη διάθεσης αποβλήτων της εγκατάστασης αφαλάτωσης του Δ.Δ. Φηρών του Δήμου Θήρας.

8) Το με υπ' αριθμ. 2149/9.5.2006 έγγραφο του Τμήματος Υγείας της Δ/νσης Υγείας Πρόνοιας της Ν.Α. Κυκλάδων.

9) Την υπ' αριθμ. 31/15.2.2007 απόφαση Επαρχου Θήρας.

10) Το από 20.12.2008 πρακτικό της επιτροπής της υπ' αριθμ. 31/15.2.2008 απόφασης Επαρχου Θήρας, αποφασίζουμε:

Καθορίζεται σαν αποδέκτης της απορριπτώμενης άλμης της εγκατάστασης αφαλάτωσης του Δ.Δ. Φηρών του Δήμου Θήρας, η θαλάσσια περιοχή πλησίον του Έξω Γιαλού Φηρών και όπως φαίνεται σε σχεδιαγράμματα της μελέτης.

Η ανωτέρα τάξη χρήσης της παραπάνω περιοχής ορίζεται στο άρθρο 4 παρ. 2.1 της (1) σχετικής Υγειονομικής Διάταξης «Υδατα δι' αλιείαν εδωδίμων οστρακόδερμων και πάσαν ετέρα χρήση» Τα χαρακτηριστικά των επεξεργασμένων υγρών αποβλήτων στο σημείο εκβολής πρέπει να είναι τα εξής: α) Ανευ ετέρων επιπλεόντων ή καθιζανόντων στερεών, ελαίων, ή εναποθέσεως ιλύος προερχομένων εκ λυμάτων ή βιομηχανικών αποβλήτων

β) Διαλελυμένο οξυγόνο τουλάχιστον 5.0mg/l.

γ) Ανευ τοξικών ή επιβλαβών εν γένει, ελαιωδών, κεχρωσμένων ή άλλων αποβλήτων δυναμένων μεμονωμένα ή σε συνδυασμό να καταστήσουν τα ύδατα αυτά ακατάλληλα για τις προβλεπόμενες χρήσεις.

δ) Ανευ λυμάτων μη υποστάντων αποτελεσματική χλωρίωση

ε) Μέση τιμή του πιθανότατου αριθμού κολοβακτηριοειδών επί εκάστης αντιπροσωπευτικής σειράς δειγμάτων στην περιοχή αλιείας, μικρότερη των 70 ανά 100 ml.

στ) PH = 6,5 -8,5

ζ) Ακρυλαμίδιο έως 0,10 Mg/1

η) Αντιμόνιο έως 5,0 |jg/l

θ) Αρσενικό έως 10 pg/l

ι) Βενζόλιοέως έως 1,0 pg/l

ια) Βενζο-α-πυρένιο έως 0,010 pg/l

ιβ) Βόριο έως 1,0 μς/l

ιγ) Βρώμικα έως 10 pg/l

ιδ) Κάδμιο έως 5 μg/l

ιε) Χρώμιο έως 50 pg/l

ιστ) Χαλκός έως 2,0 mg/1

ιζ) Κυανιούχα έως 50 pg/l

ιη) 1,2 -διχλωαιθάνιο έως 3,0 pg/l

ιθ) Επιχλωρυδρίνη έως 0,10 pg/l

κ) Φθοριούχα έως 1,5 mg/1

κα) Μόλυβδος έως 10 μg/l

κβ) Υδράργυρος έως 1,0 pg/l

κγ) Νικέλιο έως 20 Mg/1

κδ) Νιτρικά έως 50 mg/1

κε) Νιτρώδη 0,50 mg/1

κστ) Παρασιτοκτόνα έως 0,10 pg/l

κζ) Σύνολο παρασιτοκτόνων έως 0,50 |jg/l

κη) Πολυκυκλικοί αρωματικοί υδρογονάνθρακες έως 0,10 pg/l

κθ) Σελήνιο έως 10 pg/l

λ) Τετραχλωροαιθένιο και Τριχωραιθένιο έως 10 pg/l

λα) ολικά τριαλογονομεθάνια έως 100 Mg/1

λβ) Βινυλοχλωρίδιο έως 0,50 pg/l

λγ) Αργίλιο έως 200 pg/l

λδ) Αμμώνιο έως 0,50 mg/1

λε) Χλωριούχα έως 250 mg/1

λστ) Σίδηρος 200 μg/\

λζ) Μαγγάνιο έως 50 pg/l

λη) Νάτριο έως 200 pg/l

λθ) Τρίτιο έως 100 becquerel/l

μ) Το BOD5 δεν θα υπερβαίνει τα 25 mg/lit.

μί) Το COD5 δεν θα υπερβαίνει τα 80 mg/lit.

μα) θερμοκρασία μα μην υπερβαίνει τους 28^{0}C.

μβ) Το χρώμα να μην είναι ορατό σε αραίωση 1:20 και σε στοιβάδα πάχους 10 εκ.

μγ) Αιωρούμενα ολικά στερεά μέχρι 30 mg/lit.

μδ) Απορρυπαντικά (βιοδιοασπάσιμα κατά 80%) μέχρι 5mg/lti.

με) Συνολικός Φώσφορος Ρ, μέσο μέγιστο 10 mg/lit.

μστ) Συνολικό Αζωτο Ν, μέσο μέγιστο 10mg/lit.

Οι Υπηρεσίες που αναλαμβάνουν τον έλεγχο των εγκαταστάσεων είναι το Τμήμα Υγείας του Επαρχείου Θήρας, η ΤΥΔΚ Κυκλάδων και το Τμήμα Περιβάλλοντος της Δ/νσης Πολεοδομίας Περιβάλλοντος της Ν.Α. Κυκλάδων.

Ο Δήμος Θήρας οφείλει να επιτρέπει την είσοδο των εκπροσώπων των αρμόδιων υπηρεσιών για τον έλεγχο αποδόσεως των εγκαταστάσεων και να διευκολύνει κατά το δυνατό το έργο τους.

Η απόφαση αυτή να δημοσιευθεί στην Εφημερίδα της Κυβερνήσεως

Θήρα, 25 Φεβρουαρίου 2008

Με εντολή Νομάρχη
Ο Αντινομάρχης
ΛΑΖ. Ν. ΘΕΟΦΙΛΟΣ

ΔΙΟΡΘΩΣΕΙΣ ΣΦΑΛΜΑΤΩΝ

(5)

1) Στην υπ' αριθμ. 2239/6.2.2008 απόφαση του Γενικού Γραμματέα Περιφέρειας Νοτίου Αιγαίου, που δημοσιεύθηκε στο ΦΕΚ 84/Δ΄/29.2.2008, γίνεται διόρθωση στο θέμα από το εσφαλμένο «Καθορισμός ορίων αιγιαλού, παραλίας και παλαιού αιγιαλού στη θέση ΠΛΑΚΕΣ-ΑΓΙΑ ΚΥΡΙΑΚΗ», νήσου Ίου στο ορθό «Καθορισμός ορίων αιγιαλού, και παραλίας στη θέση ΠΛΑΚΕΣ - ΑΓΙΑ ΚΥΡΙΑΚΗ», νήσου Ίου.

1) Στην υπ' αριθμ. 2240/6.2.2008 απόφαση του Γενικού Γραμματέα Περιφέρειας Νοτίου Αιγαίου, που δημοσιεύθηκε στο ΦΕΚ 83/Δ΄/29.2.2008, γίνεται διόρθωση στο θέμα από το εσφαλμένο «Καθορισμός ορίων αιγιαλού, παραλίας και παλαιού αιγιαλού στη θέση ΓΑΪΔΑΡΟΥ ΡΑΧΗ-ΜΑΓΓΑΝΑΡΙ», νήσου Ίου, στο ορθό «Καθορισμός ορίων αιγιαλού και παραλίας στη θέση ΓΑΙΔΑΡΟΥ ΡΑΧΗ ΜΑΓΓΑΝΑΡΙ», νήσου Ίου.

3) Στην υπ' αριθμ. 2241/6.2.2008 απόφαση του Γενικού Γραμματέα Περιφέρειας Νοτίου Αιγαίου, που δημοσιεύθηκε στο ΦΕΚ 83/Δ΄/29.2.2008, γίνεται διόρθωση στο θέμα από το εσφαλμένο «Καθορισμός ορίων αιγιαλού, παραλίας και παλαιού αιγιαλού στη θέση ΚΑΒΟΣ ΒΑΛΜΑ-ΠΟΥΝΤΑ», νήσου Ίου, στο ορθό «Καθορισμός ορίων αιγιαλού και παραλίας στη θέση ΚΑΒΟΣ ΒΑΛΜΑ-ΠΟΥΝΤΑ», νήσου Ίου.

4) Στην υπ' αριθμ. 2242/6.2.2008 απόφαση του Γενικού Γραμματέα Περιφέρειας Νοτίου Αιγαίου, που δημοσιεύθηκε στο ΦΕΚ 81/Δ΄/28.2.2008, γίνεται διόρθωση στο θέμα από το εσφαλμένο «Καθορισμός ορίων αιγιαλού, παραλίας και παλαιού αιγιαλού στη θέση ΤΡΕΙΣ ΕΚΚΛΗΣΙΕΣ», νήσου Ίου, στο ορθό «Καθορισμός ορίων αιγιαλού και παραλίας στη θέση ΤΡΕΙΣ ΕΚΚΛΗΣΙΕΣ», νήσου Ίου.

Ο Γενικός Γραμματέας Περιφέρειας
ΧΑΡΑΛΑΜΠΟΣ ΚΟΚΚΙΝΟΣ

ΕΘΝΙΚΟ ΤΥΠΟΓΡΑΦΕΙΟ

ΕΦΗΜΕΡΙΣ ΤΗΣ ΚΥΒΕΡΝΗΣΕΩΣ

ΠΕΡΙΦΕΡΕΙΑΚΑ ΓΡΑΦΕΙΑ ΠΩΛΗΣΗΣ Φ.Ε.Κ.

ΘΕΣΣΑΛΟΝΙΚΗ - Βασ. Όλγας 227	**23104 23956**	**ΛΑΡΙΣΑ** - Διοικητήριο	**2410 597449**
ΠΕΙΡΑΙΑΣ - Ευριπίδου 63	**210 4135228**	**ΚΕΡΚΥΡΑ** - Σαμαρά 13	**26610 89122**
ΠΑΤΡΑ - Κορίνθου 327	**2610 638109**	**ΗΡΑΚΛΕΙΟ** - Πεδιάδος 2	**2810 300781**
ΙΩΑΝΝΙΝΑ - Διοικητήριο	**26510 87215**	**ΜΥΤΙΛΗΝΗ** - Πλ. Κωνσταντινουπόλεως 1	**22510 46654**
ΚΟΜΟΤΗΝΗ - Δημοκρατίας 1	**25310 22858**		

ΤΙΜΗ ΠΩΛΗΣΗΣ ΦΥΛΛΩΝ ΤΗΣ ΕΦΗΜΕΡΙΔΟΣ ΤΗΣ ΚΥΒΕΡΝΗΣΕΩΣ

Σε έντυπη μορφή

- Για τα Φ.Ε.Κ. από 1 μέχρι 16 σελίδες σε 1 €, προσαυξανόμενη κατά 0,20 € για κάθε επιπλέον οκτασέλιδο ή μέρος αυτού.
- Για τα φωτοαντίγραφα Φ.Ε.Κ. σε 0,15 € ανά σελίδα.

Σε μορφή DVD/CD

Τεύχος	Ετήσια έκδοση	Τριμηνιαία έκδοση	Μηνιαία έκδοση
Α΄	150 €	40 €	15 €
Β΄	300 €	80 €	30 €
Γ΄	50 €	-	-
Υ.Ο.Δ.Δ.	50 €	-	-
Δ΄	110 €	30 €	-

Τεύχος	Ετήσια έκδοση	Τριμηνιαία έκδοση	Μηνιαία έκδοση
Α.Α.Π.	110 €	30 €	-
Ε.Β.Ι.	100 €	-	-
Α.Ε.Δ.	5 €	-	-
Δ.Δ.Σ.	200 €	-	20 €
Α.Ε. - Ε.Π.Ε. και **Γ.Ε.ΜΗ.**	-	-	100 €

- Η τιμή πώλησης μεμονωμένων Φ.Ε.Κ. σε μορφή cd-rom από εκείνα που διατίθενται σε ψηφιακή μορφή και μέχρι 100 σελίδες, σε 5 € προσαυξανόμενη κατά 1 € ανά 50 σελίδες.
- Η τιμή πώλησης σε μορφή cd-rom/dvd, δημοσιευμάτων μιας εταιρείας στο τεύχος Α.Ε.-Ε.Π.Ε. και Γ.Ε.ΜΗ. σε 5 € ανά έτος.

ΠΑΡΑΓΓΕΛΙΑ ΚΑΙ ΑΠΟΣΤΟΛΗ Φ.Ε.Κ.: Τηλεφωνικά: 210 4071010 - fax: 210 4071010 - internet: http://www.et.gr

ΕΤΗΣΙΕΣ ΣΥΝΔΡΟΜΕΣ Φ.Ε.Κ.

Τεύχος	Έντυπη μορφή	Ψηφιακή Μορφή
Α΄	225 €	190 €
Β΄	320 €	225 €
Γ΄	65 €	Δωρεάν
Υ.Ο.Δ.Δ.	65 €	Δωρεάν
Δ΄	160 €	80 €
Α.Α.Π.	160 €	80 €
Ε.Β.Ι.	65 €	33 €

Τεύχος	Έντυπη μορφή	Ψηφιακή Μορφή
Α.Ε.Δ.	10 €	Δωρεάν
Α.Ε. - Ε.Π.Ε. και **Γ.Ε.ΜΗ.**	2.250 €	645 €
Δ.Δ.Σ.	225 €	95 €
Α.Σ.Ε.Π.	70€	Δωρεάν
Ο.Π.Κ.	-	Δωρεάν
Α΄+ Β΄+ Δ΄ + Α.Α.Π.	-	450 €

- Το τεύχος Α.Σ.Ε.Π. (έντυπη μορφή) θα αποστέλλεται σε συνδρομητές ταχυδρομικά, με την επιβάρυνση των 70 €, ποσό το οποίο αφορά τα ταχυδρομικά έξοδα.
- Για την παροχή πρόσβασης μέσω διαδικτύου σε Φ.Ε.Κ. προηγουμένων ετών και συγκεκριμένα στα τεύχη: **α)** Α, Β, Δ, Α.Α.Π., Ε.Β.Ι. και Δ.Δ.Σ., η τιμή προσαυξάνεται, πέραν του ποσού της ετήσιας συνδρομής του 2007, κατά 40 € ανά έτος και ανά τεύχος και **β)** για το τεύχος Α.Ε.-Ε.Π.Ε. & Γ.Ε.ΜΗ., κατά 60 € ανά έτος παλαιότητας.

* Η καταβολή γίνεται σε όλες τις Δημόσιες Οικονομικές Υπηρεσίες (Δ.Ο.Υ.). Το πρωτότυπο διπλότυπο (έγγραφο αριθμ. πρωτ. 9067/28.2.2005 2η Υπηρεσία Επιτρόπου Ελεγκτικού Συνεδρίου) με φροντίδα των ενδιαφερομένων, πρέπει να αποστέλλεται ή να κατατίθεται στο Εθνικό Τυπογραφείο (Καποδιστρίου 34, Τ.Κ. 104 32 Αθήνα).
* Σημειώνεται ότι φωτοαντίγραφα διπλοτύπων, ταχυδρομικές Επιταγές για την εξόφληση της συνδρομής, δεν γίνονται δεκτά και θα επιστρέφονται.
* Οι οργανισμοί τοπικής αυτοδιοίκησης, τα νομικά πρόσωπα δημοσίου δικαίου, τα μέλη της Ένωσης Ιδιοκτητών Ημερησίου Τύπου Αθηνών και Επαρχίας, οι τηλεοπτικοί και ραδιοφωνικοί σταθμοί, η Ε.Σ.Η.Ε.Α., τα τριτοβάθμια συνδικαλιστικά Όργανα και οι τριτοβάθμιες επαγγελματικές ενώσεις δικαιούνται έκπτωσης πενήντα τοις εκατό (50%) επί της ετήσιας συνδρομής (τρέχον έτος + παλαιότητα).
* Το ποσό υπέρ Τ.Α.Π.Ε.Τ. [5% επί του ποσού συνδρομής (τρέχον έτος + παλαιότητα)], καταβάλλεται ολόκληρο (Κ.Α.Ε. 3512) και υπολογίζεται πριν την έκπτωση.
* Στην Ταχυδρομική συνδρομή του τεύχους Α.Σ.Ε.Π. δεν γίνεται έκπτωση.

Πληροφορίες για δημοσιεύματα που καταχωρούνται στα Φ.Ε.Κ. στο τηλ.: 210 5279000.
Φωτοαντίγραφα παλαιών Φ.Ε.Κ.: Μάρνη 8 τηλ.: 210 8220885, 210 8222924, 210 5279050.
Οι πολίτες έχουν τη δυνατότητα ελεύθερης ανάγνωσης των δημοσιευμάτων που καταχωρούνται σε όλα τα τεύχη της Εφημερίδας της Κυβερνήσεως πλην εκείνων που καταχωρούνται στο τεύχος Α.Ε.-Ε.Π.Ε και Γ.Ε.ΜΗ., από την ιστοσελίδα του Εθνικού Τυπογραφείου (www.et.gr).

Οι υπηρεσίες εξυπηρέτησης πολιτών λειτουργούν καθημερινά από 08:00 μέχρι 13:00

04001570804080016

ΑΠΟ ΤΟ ΕΘΝΙΚΟ ΤΥΠΟΓΡΑΦΕΙΟ
ΚΑΠΟΔΙΣΤΡΙΟΥ 34 * ΑΘΗΝΑ 104 32 * ΤΗΛ. 210 52 79 000 * FAX 210 52 21 004
ΗΛΕΚΤΡΟΝΙΚΗ ΔΙΕΥΘΥΝΣΗ: http://www.et.gr – e-mail: webmaster.et@et.gr